


# თეთრი კვანძები

უნივერსიტეტის ქუჩა  
№ 3  
ს.ს 01.14.03.040.357  
სართული 13  
ბინა № 1304  
115.6 + 24.2 = 139.8

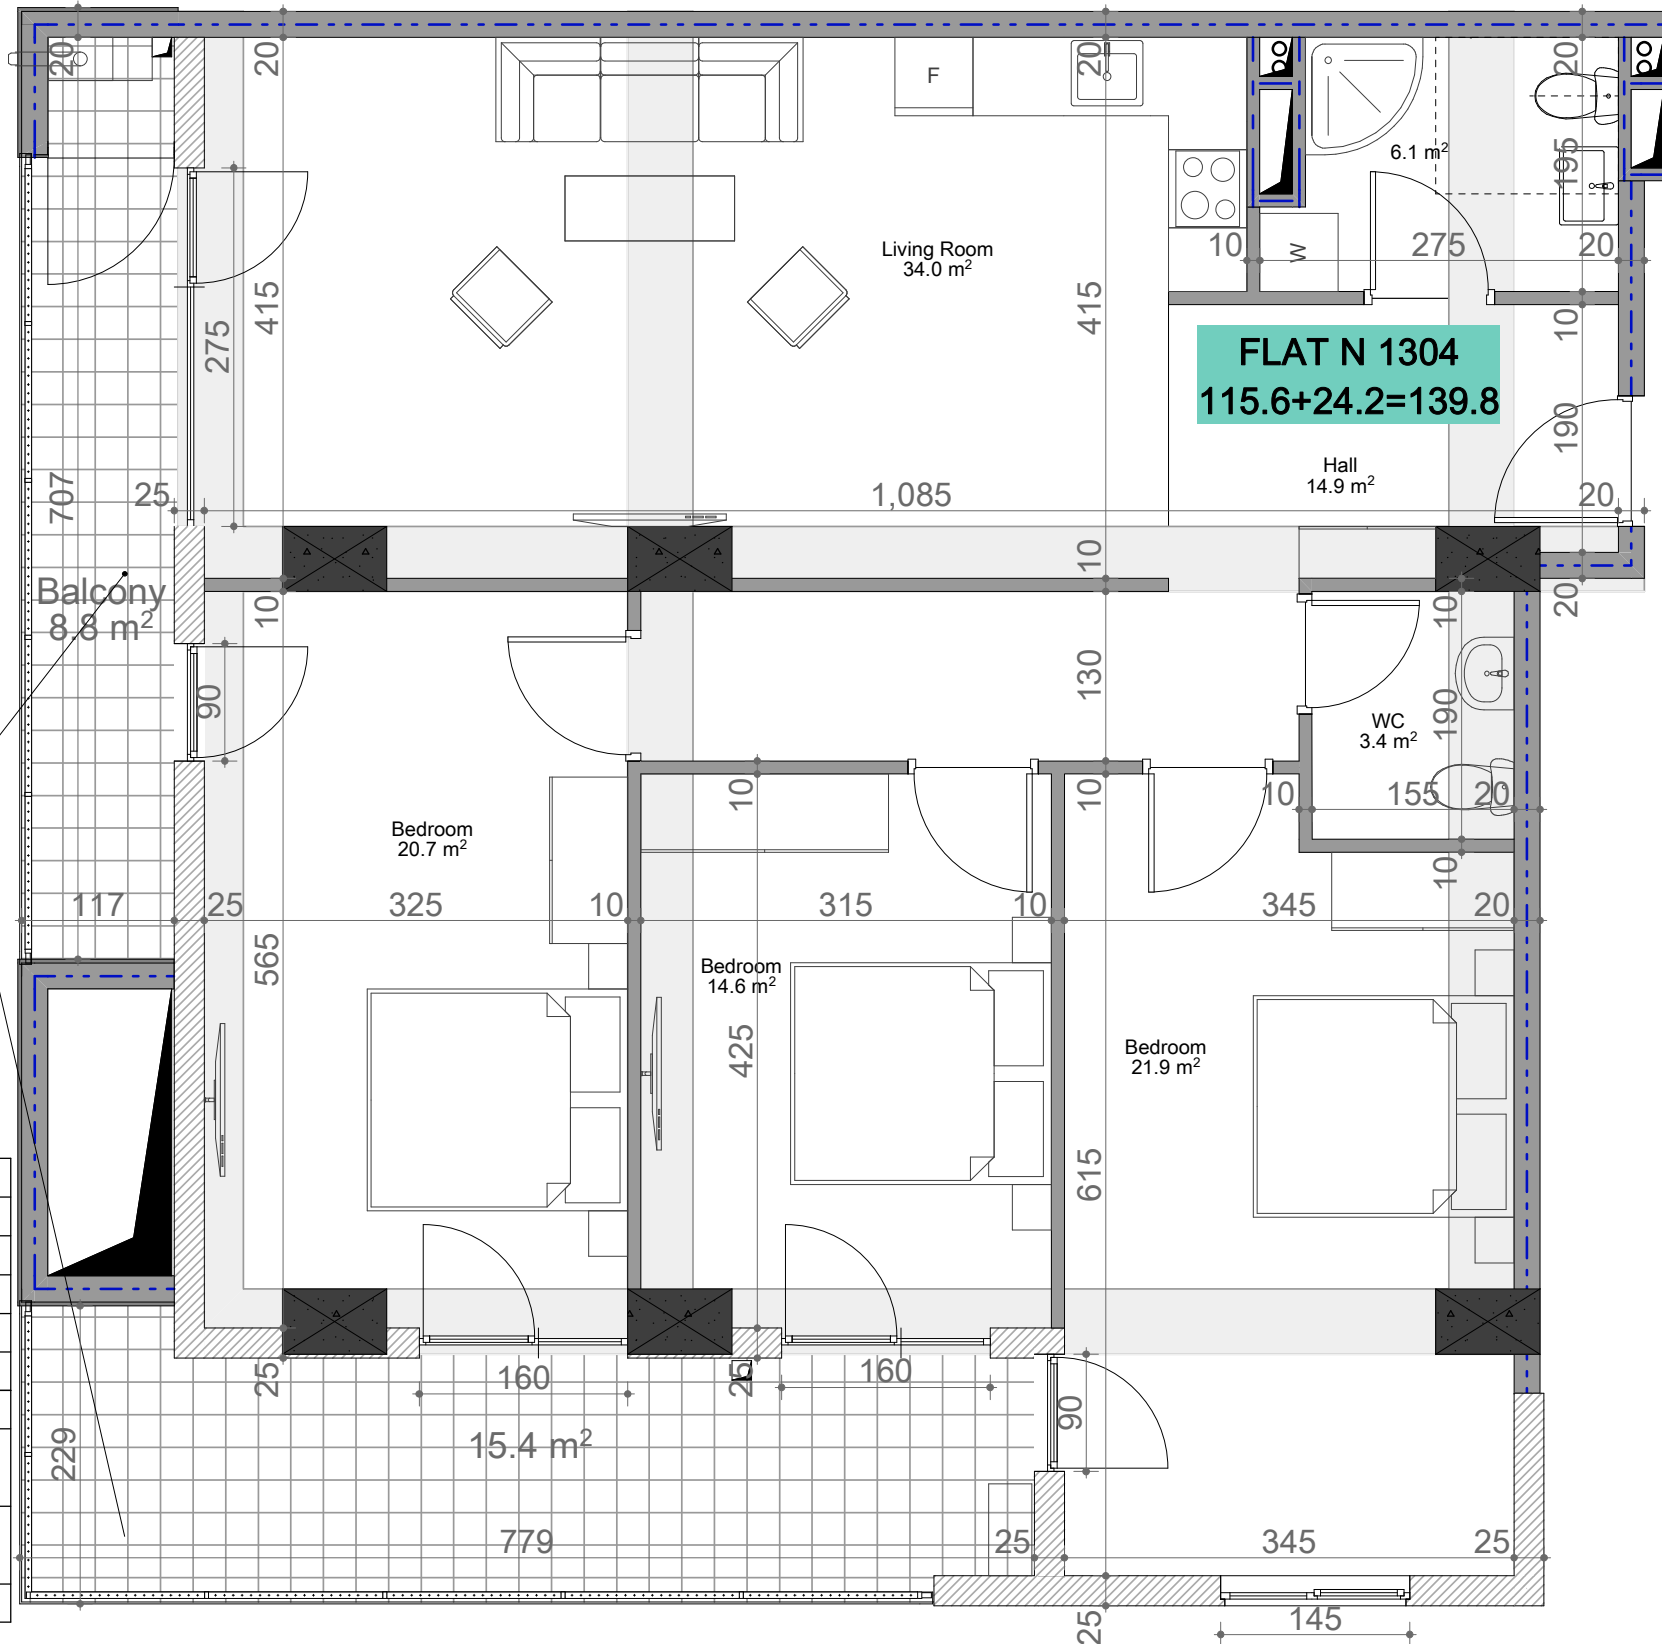

Metal Railing

აქსელერაცია	
	რკინა-ბეტონი (კოლონა, დიფუზორები)
	იბონის კედელი (100-200-250-300 მმ)
	ბაზონის ბლოკის კედელი(100-200-250-300მმ)
	რიგული (500-500 მმ)
	შახტის აღმნიშვნელი
ჯარის სიმაღლე	
მოჭიმული იბაბიდან ჯარამდე: 3.00 მ.	
რკინის მამლე: 2.90მ.	
მოჭიმული იბაბიდან რიგულამდე: 2.60მ.	
რკინის მამლე: 2.55მ.	
სველ წართილავი (რკინის მამლე): 2.50მ.	

