


# თეთრი კვანძი

უნივერსიტეტის ქუჩა  
№ 3  
ს.ს 01.14.03.040.357  
სართული 13  
ბინა № 1305  
93.2 + 17.5 = 110.7

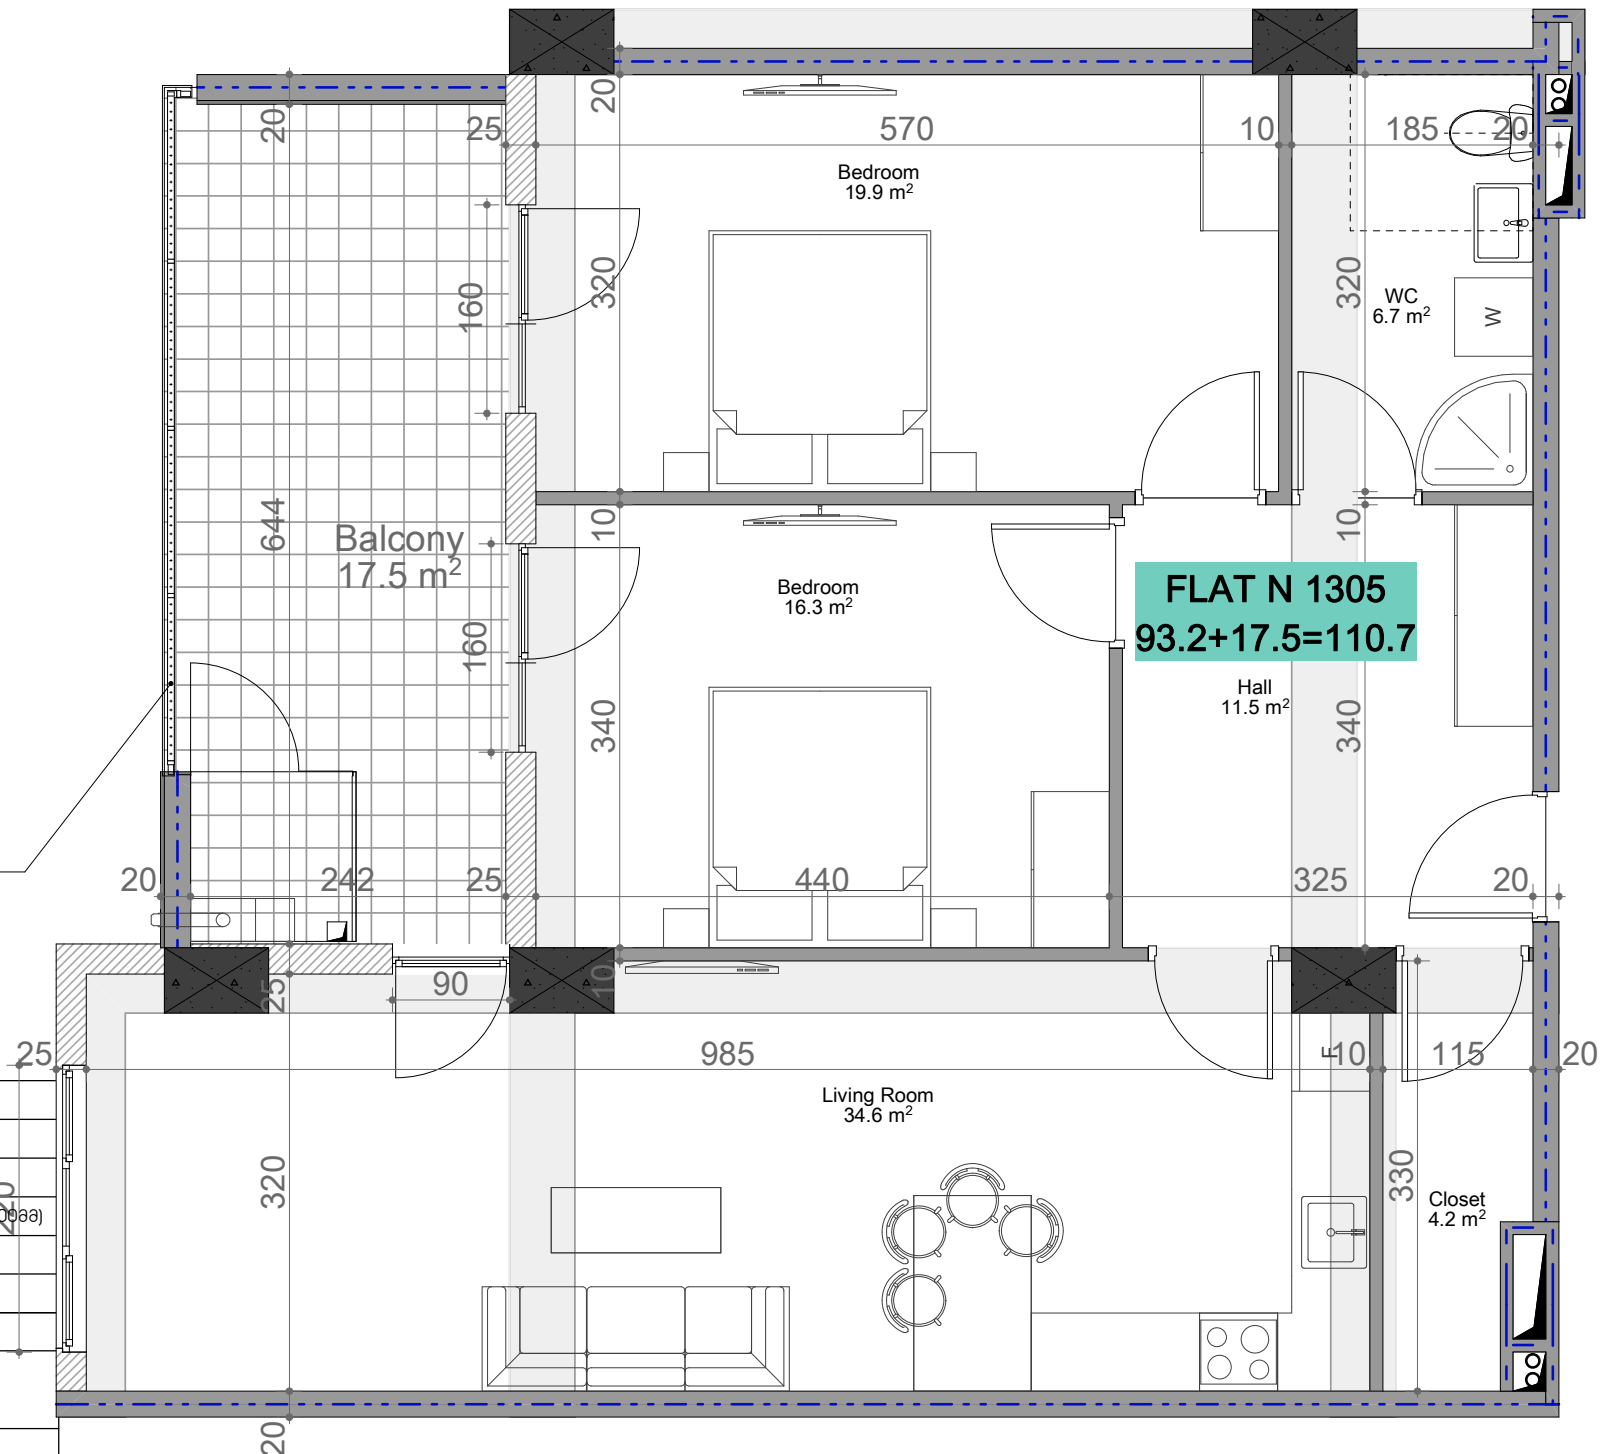

Metal Railing

ექსპლიკაცია	
	რკინა-ბეტონი (პოლოსა, ღიაფრაგა)
	იბონის კედელი (100-200-250-300 მმ)
	ბაზონის ბლოკის კედელი(100-200-250-300მმ)
	რიგული (500-500 მმ)
	შახტის აღნიშვნული
ჯარის სიმაღლე	
მოჭიმული იბაბიდან ჯარამდე: 3.00 მ.	
რკინის მამლე: 2.90მ.	
მოჭიმული იბაბიდან რიგულამდე: 2.60მ.	
რკინის მამლე: 2.55მ.	
სველ წართილავში (რკინის მამლე): 2.50მ.	

