


# თეთრი კვანძი

უნივერსიტეტის ქუჩა  
 № 3  
 ს.ს 01.14.03.040.357  
 სართული 13  
 ბინა № 1307  
 67.8 + 8.5 = 76.3

Metal Railing

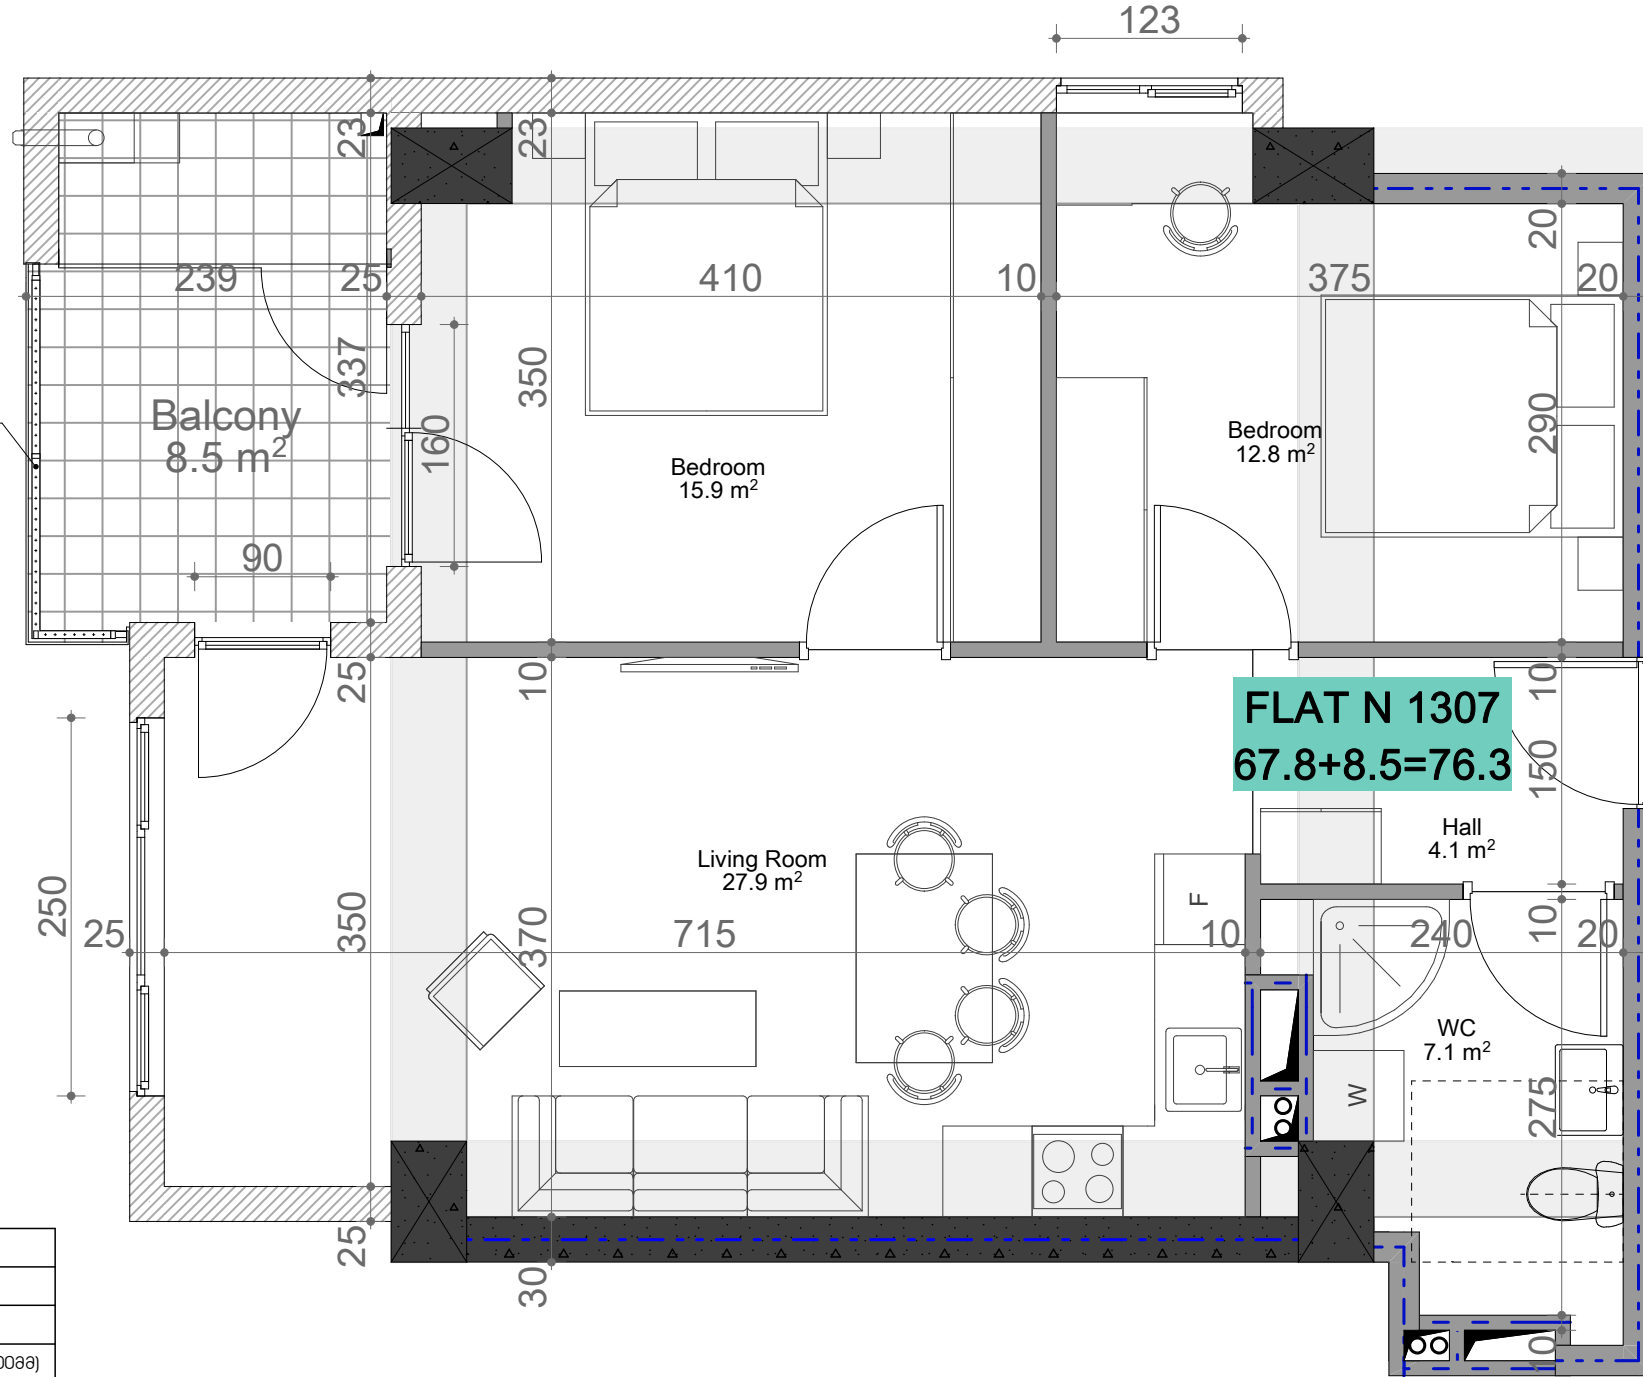

ქანდაკება	
	რკინა-ბეტონი (კოლონა, დიფრაგმა)
	იბონის აძლი (100-200-250-300 მმ)
	ბეტონის ბლოკის აძლი (100-200-250-300 მმ)
	რიგლი (500-500 მმ)
	შახტის აღმნიშვნელი
ჯანსაღი	
მოვიწესო იბონის ქარაბა: 3.00 მ.	
რკინის შიდა: 2.90 მ.	
მოვიწესო იბონის რიგლა: 2.60 მ.	
რკინის შიდა: 2.55 მ.	
სკალ წართილაგი (რკინის შიდა): 2.50 მ.	

