


# თეთრი კვანძები

უნივერსიტეტის ქუჩა  
№ 3  
ს.ნ 01.14.03.040.357  
სართული 14  
ბინა № 1402  
80.3 + 11.8 = 92.1

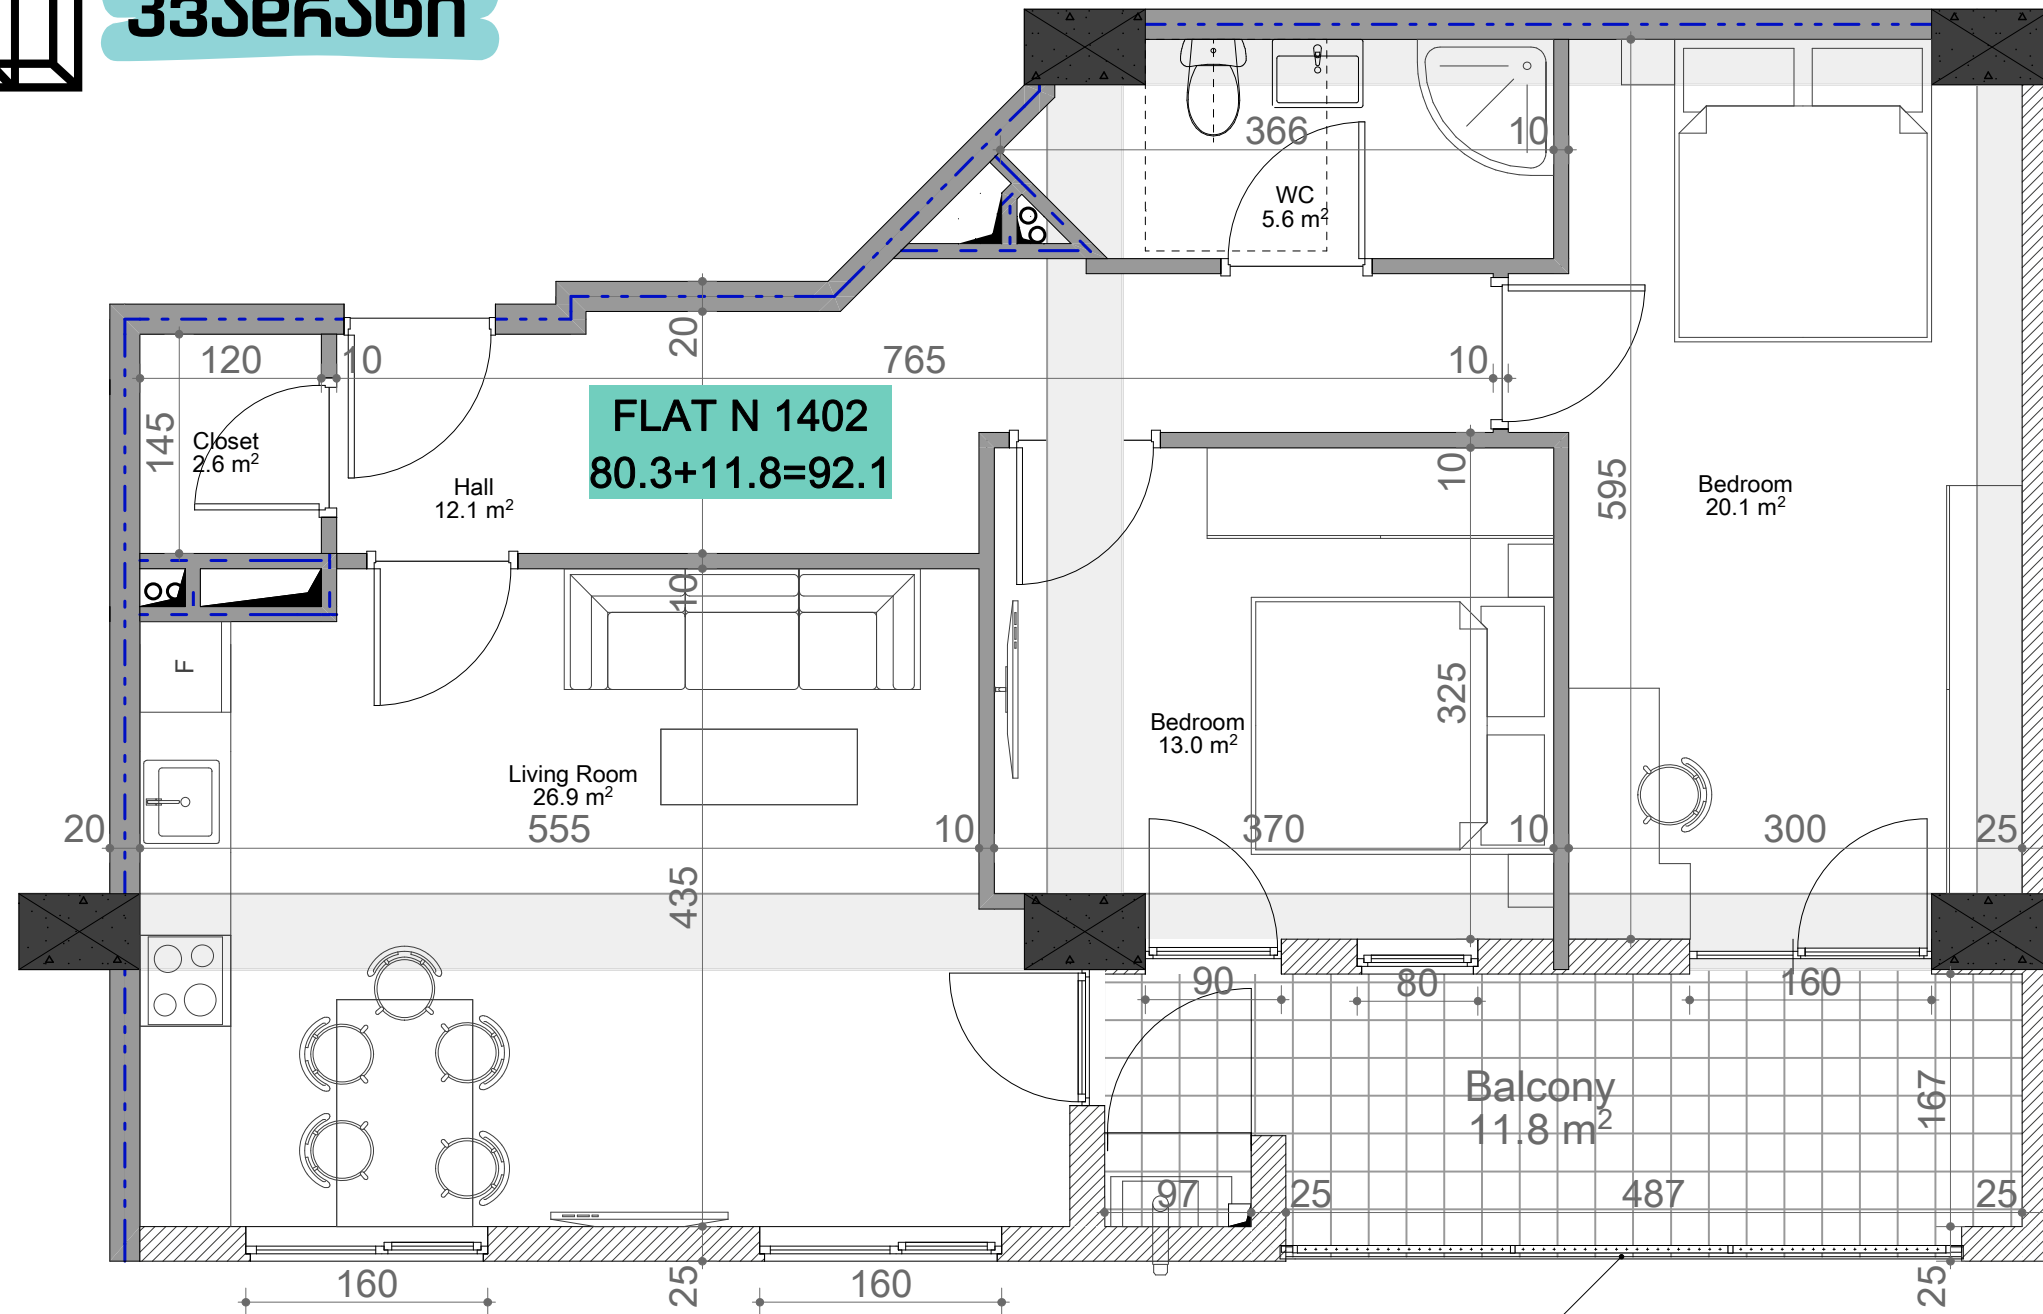

ქანდაკება	
	რკინა-ბეტონი (კოლონა, დიფრაგმა)
	იბონის აძლი (100-200-250-300 მმ)
	ბეტონის ბლოკის აძლი (100-200-250-300მმ)
	რიგლი (500-500 მმ)
	შახტის აღმნიშვნელი
ჯარის სიმაღლე	
მოვიწერი იბაილან ჯარაბა: 3.00 მ.	
რკინის შიგნით: 2.90მ.	
მოვიწერი იბაილან რიგლაბა: 2.60მ.	
რკინის შიგნით: 2.55მ.	
სკალ წართილაბი (რკინის შიგნით): 2.50მ.	

