


თეთრი კვანძი

უნივერსიტეტის ქუჩა
№ 3
ს.ს 01.14.03.040.357
სართული 14
ბინა № 1405
93.2 + 17.5 = 110.7

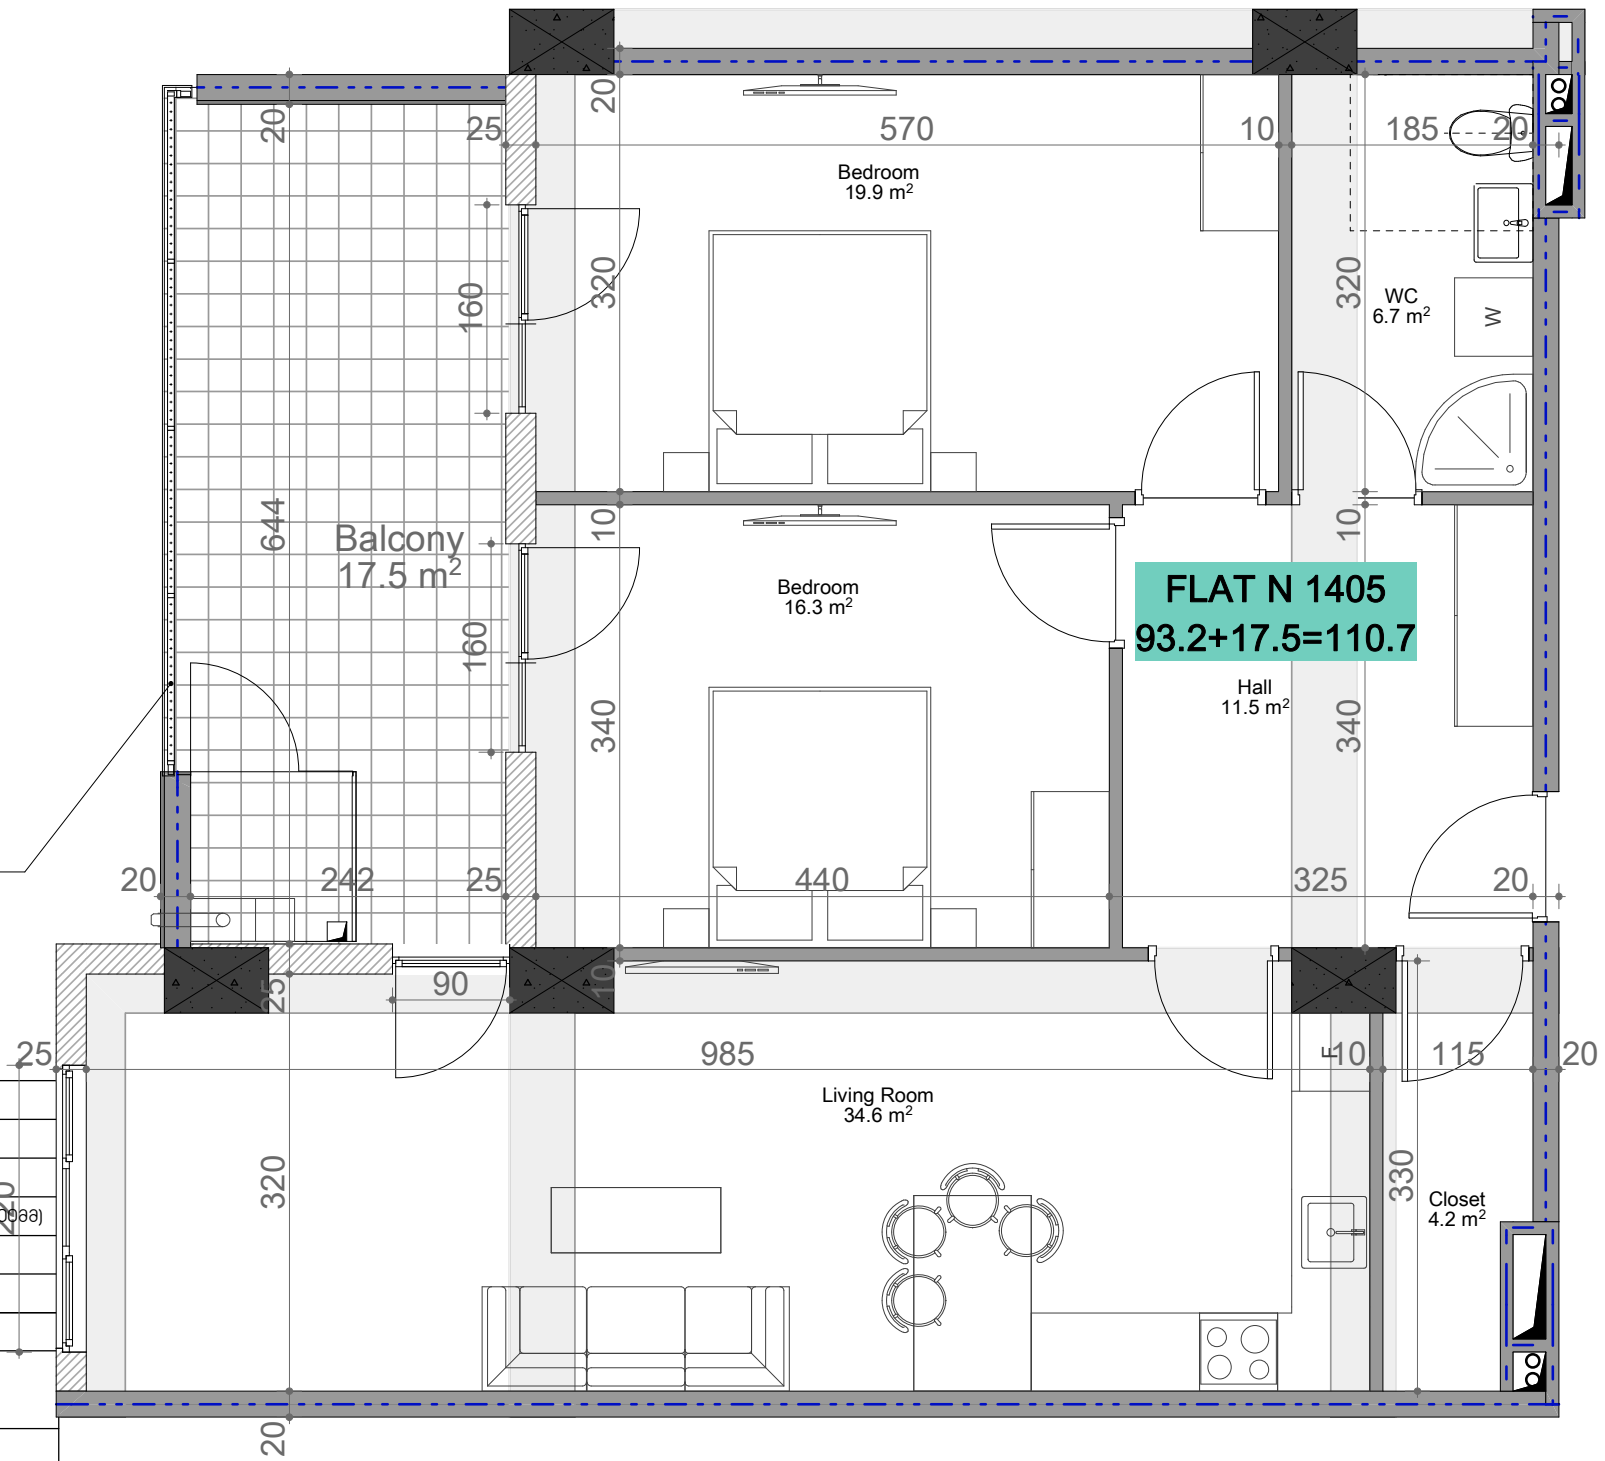

Metal Railing

ექსპლიკაცია	
	რაინა-გაბონი (პოლონა, დიაფრაგმა)
	იბონის კედელი (100-200-250-300 მმ)
	ბაზონის ბლოკის კედელი (100-200-250-300 მმ)
	რიგული (500-500 მმ)
	შახტის აღნიშვნული
ჯარის სიმაღლე	
მოჭიმული იბაზონიდან ჯარამდე: 3.00 მ.	
რაგონის ზედა: 2.90 მ.	
მოჭიმული იბაზონიდან რიგულამდე: 2.60 მ.	
რაგონის ზედა: 2.55 მ.	
სველ წართილავი (რაგონის ზედა): 2.50 მ.	

