


თეთრი კვანახი

უნივერსიტეტის ქუჩა
№ 3
ს.ნ 01.14.03.040.357
სართული 16
ბინა № 1602
164.9 + 137 = 301.9

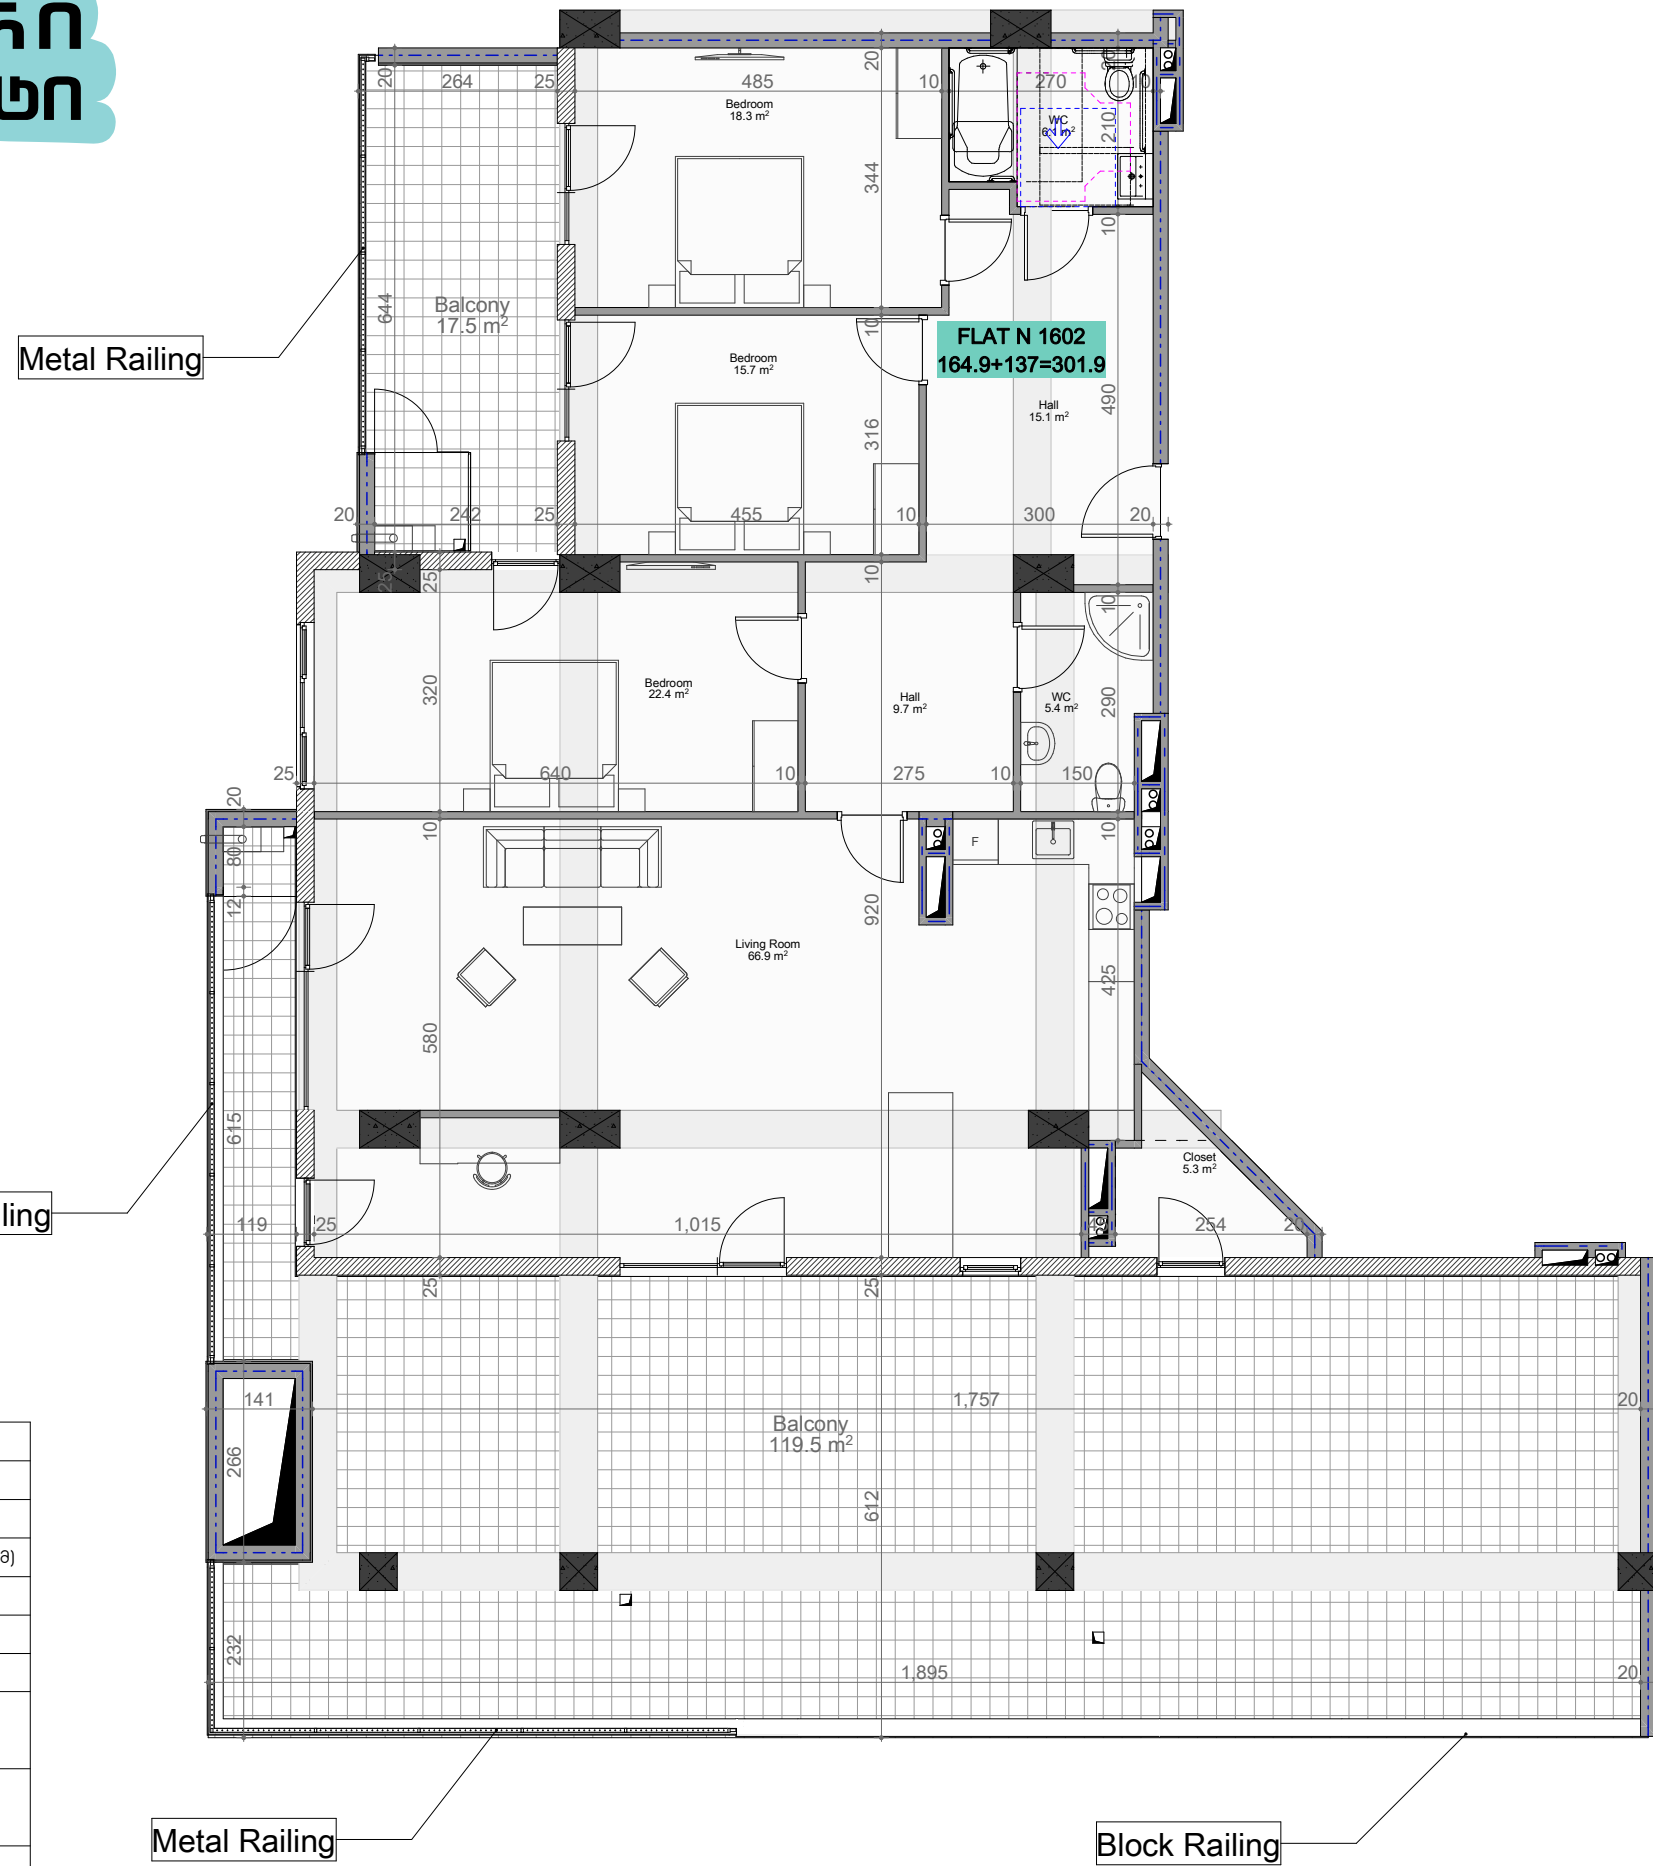

აქსელერაცია	
	რკინა-ბეტონი (კოლონა, ღიაფარგა)
	იბრუნის ქაღალდი (100-200-250-300 მმ)
	ბაზონის ბლოკის ქაღალდი (100-200-250-300მმ)
	რიგული (500-500 მმ)
	შახტის აღმნიშვნელი
ჯარის სიმაღლე	
მოვიმული იახაიდან ჯარამდე: 3.00 მ.	
რკინის შიდა: 2.90მ.	
მოვიმული იახაიდან რიგულამდე: 2.70მ.	
რკინის შიდა: 2.65მ.	
სკალ ნაერთიდან (რკინის შიდა): 2.50მ.	

