


თეთრი კვანძი

უნივერსიტეტის ქუჩა
 № 3
 ს.ს 01.14.03.040.357
 სართული 17
 ბინა № 1702
 164.9 + 26.1 = 221

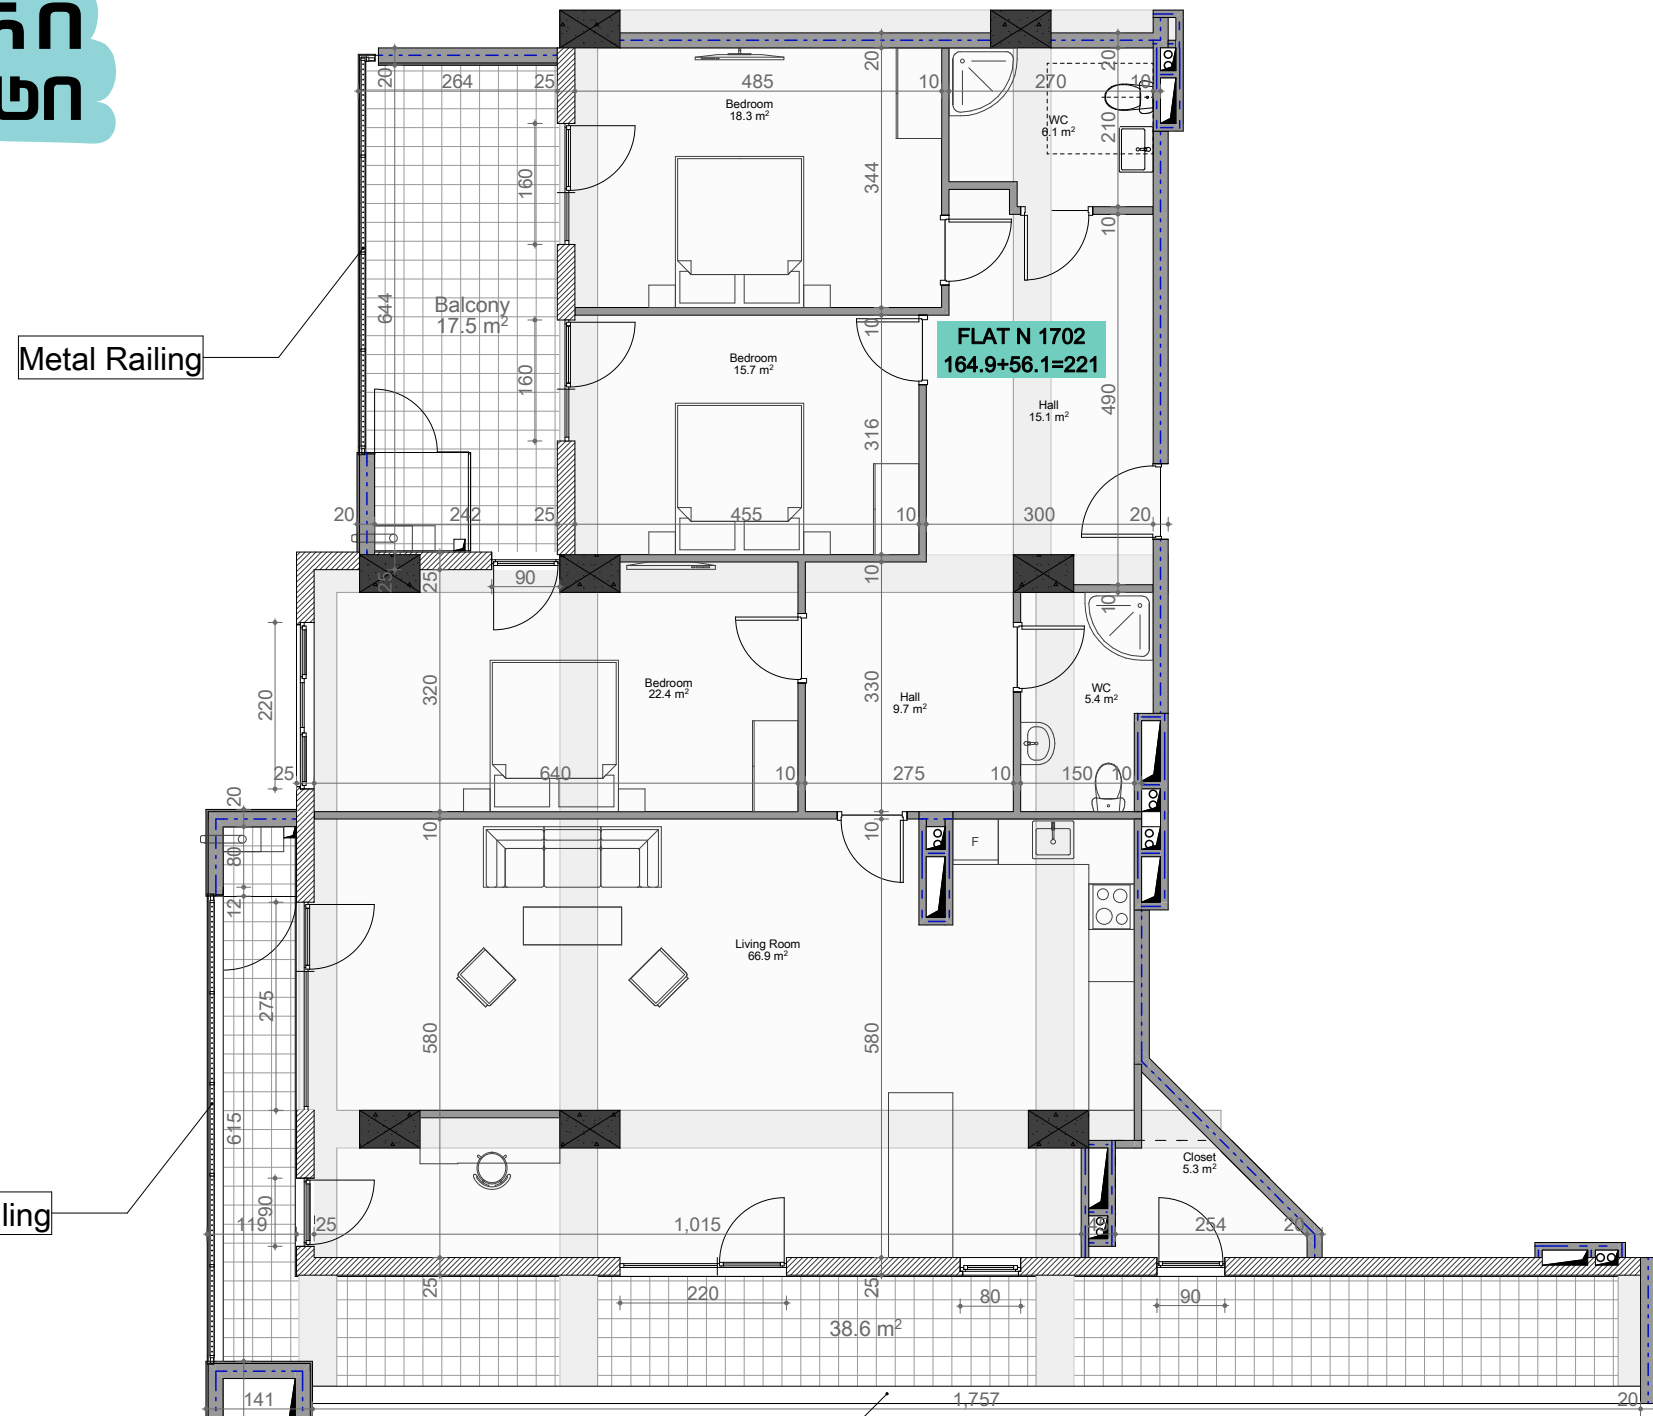

Metal Railing

Block Railing

აქსელერაცია	
	რკინა-ბეტონი (კოლონა, დიფერენცია)
	ბეტონის ჯაჭატი (100-200-250-300 მმ)
	ბეტონის ბლოკის ჯაჭატი (100-200-250-300 მმ)
	რიგული (500-500 მმ)
	შახტის აღმნიშვნელი
ჯარის სიმაღლე	
მოვიწველი იატაკიდან ჯარამდე: 3.00 მ.	
რკინის შიგნით: 2.90 მ.	
მოვიწველი იატაკიდან რიგულამდე: 2.60 მ.	
რკინის შიგნით: 2.55 მ.	
სკალ ნაერთიდან (რკინის შიგნით): 2.50 მ.	

