


# თეთრი კვანძი

უნივერსიტეტის ქუჩა  
 № 3  
 ს.ს 01.14.03.040.357  
 სართული 17  
 ბინა № 1705  
 117.7 + 26.8 = 144.5

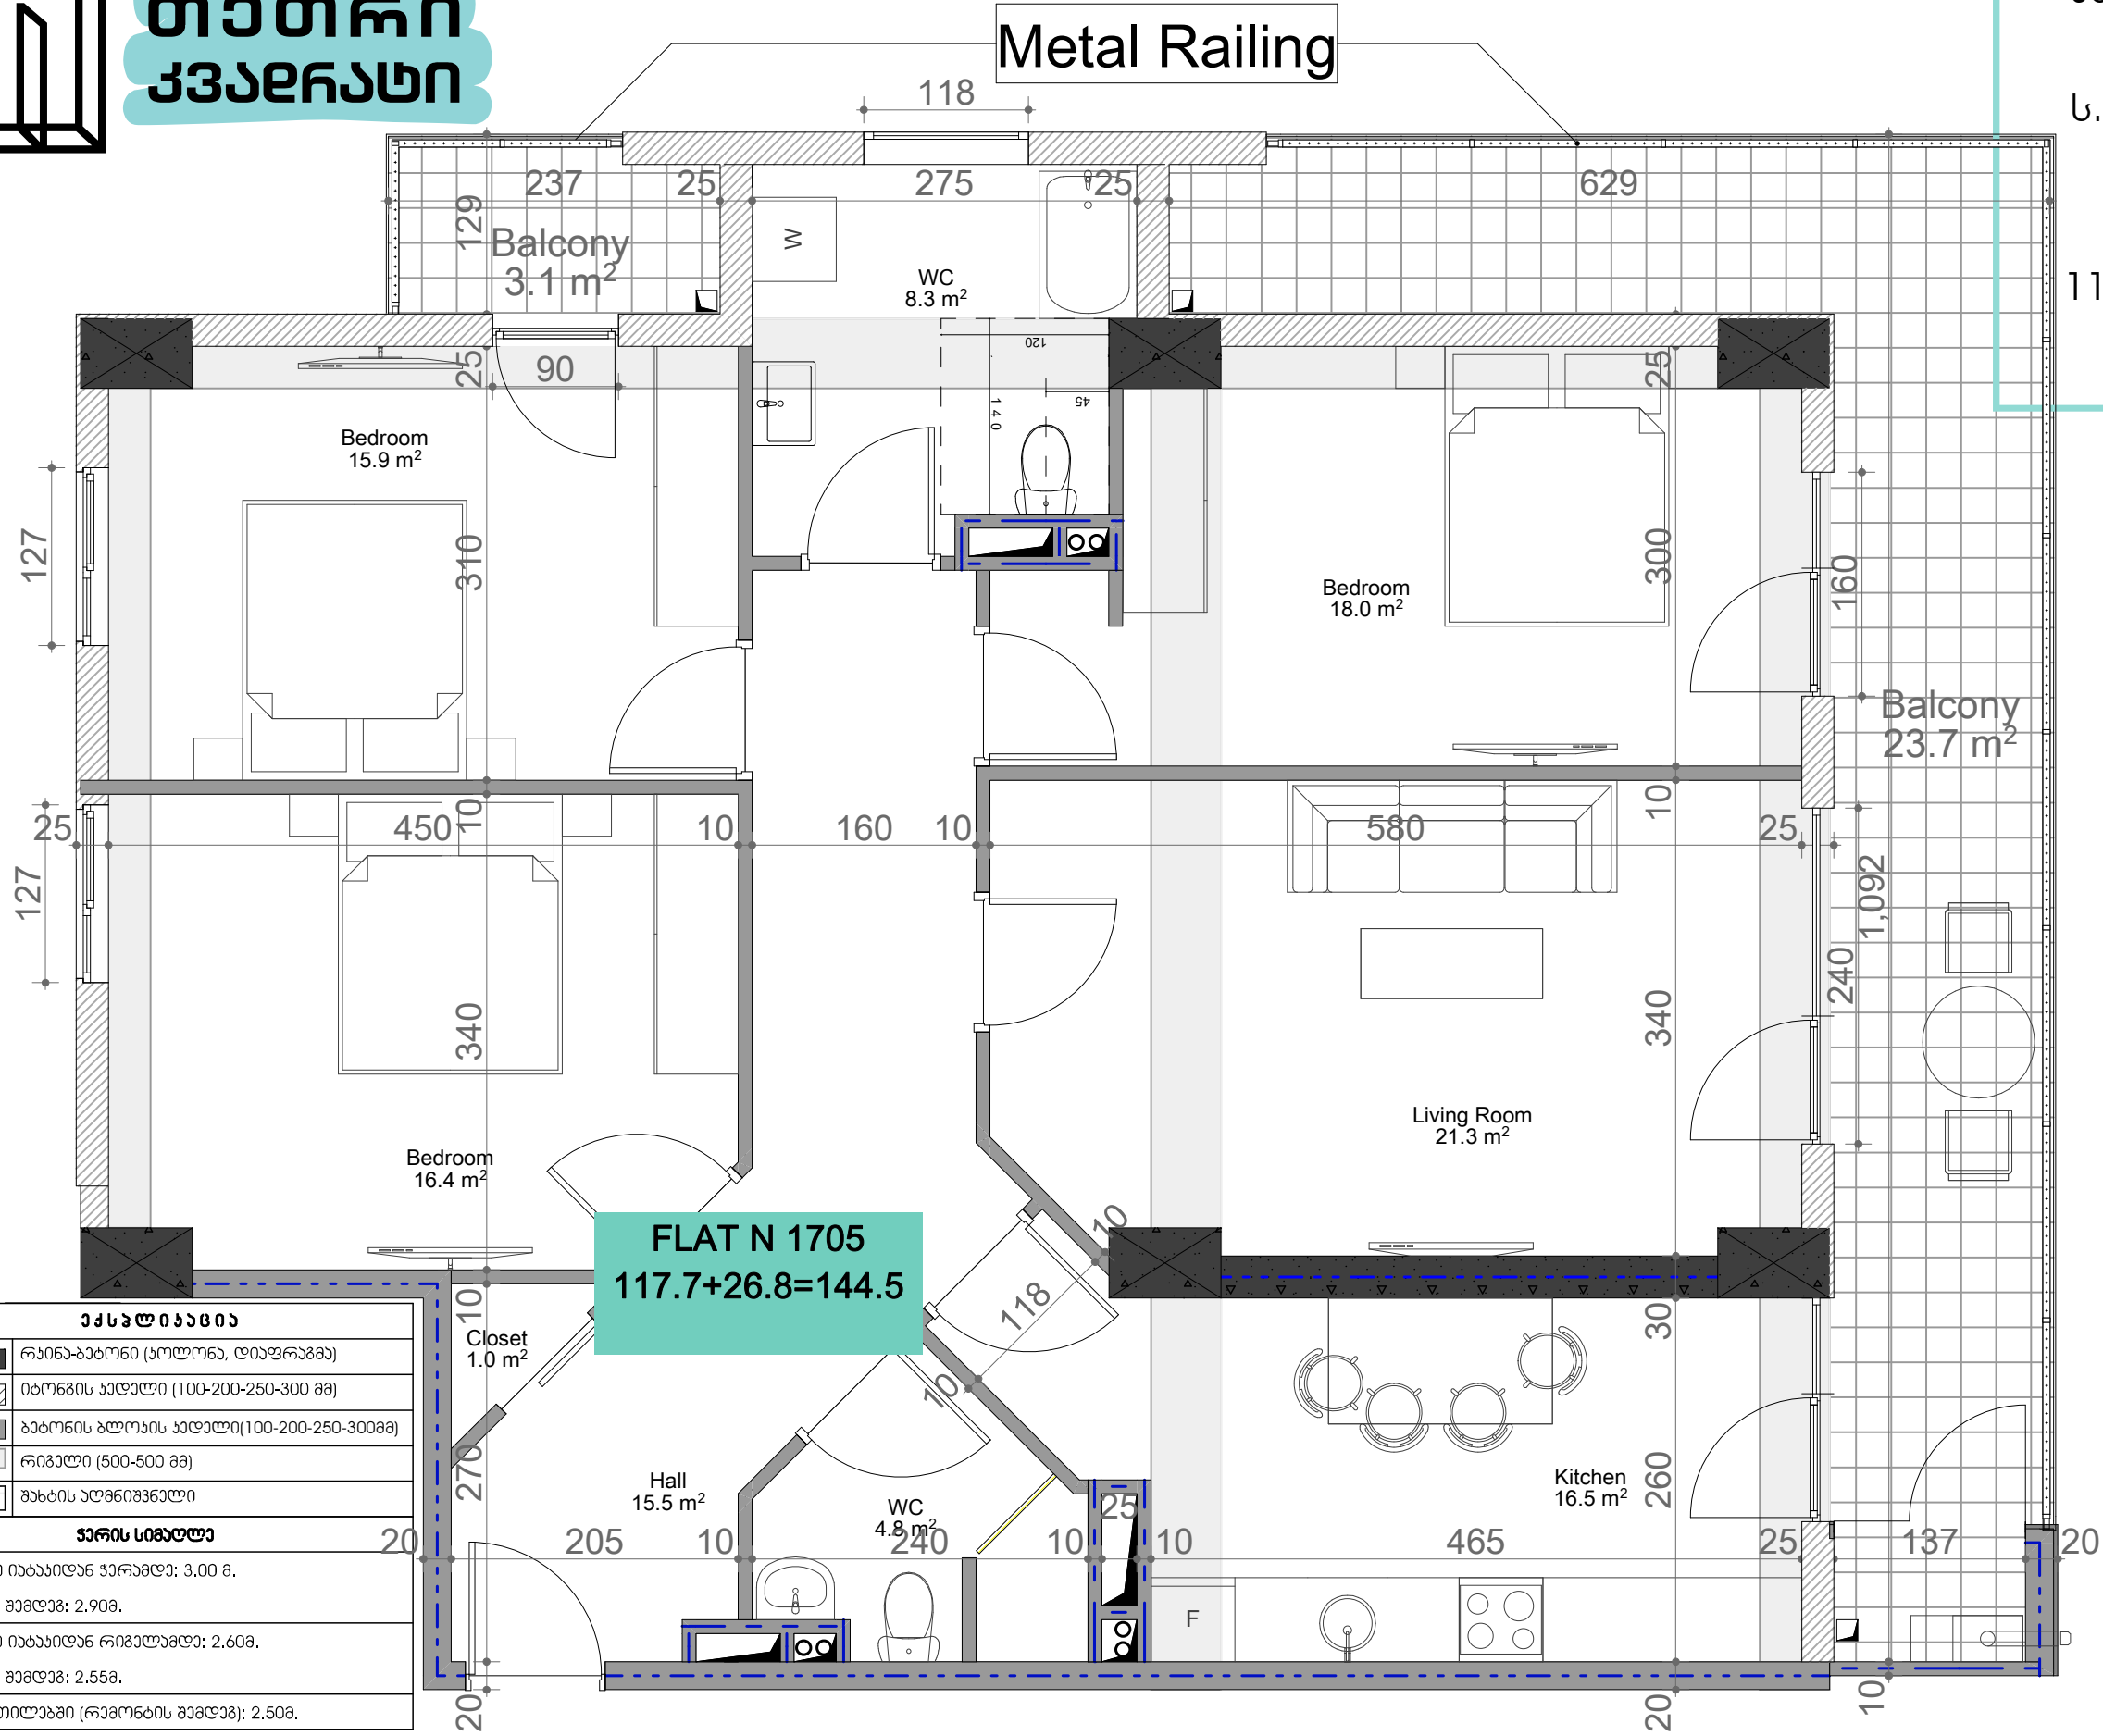

ქსელისაწესი	
	რკინა-ბეტონი (კოლონა, დიფრაგმა)
	იბრუნის აქლელი (100-200-250-300 მმ)
	ბეტონის ბლოკის აქლელი (100-200-250-300 მმ)
	რიგული (500-500 მმ)
	შახტის აღმნიშვნელი
ჯარის სიმაღლე	
	20
მოვიწერი იატაკიდან ჯარამდე: 3.00 მ.	
რკინის შიგნით: 2.90 მ.	
მოვიწერი იატაკიდან რიგულამდე: 2.60 მ.	
რკინის შიგნით: 2.55 მ.	
სკალ ზართილაგი (რკინის შიგნით): 2.50 მ.	

